




Laan van NOI

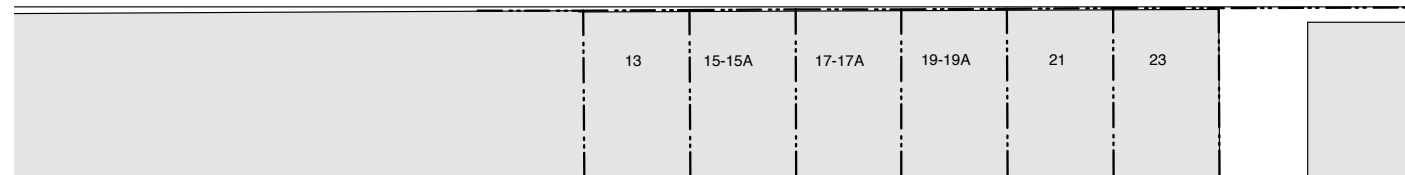

Bestaande toestand

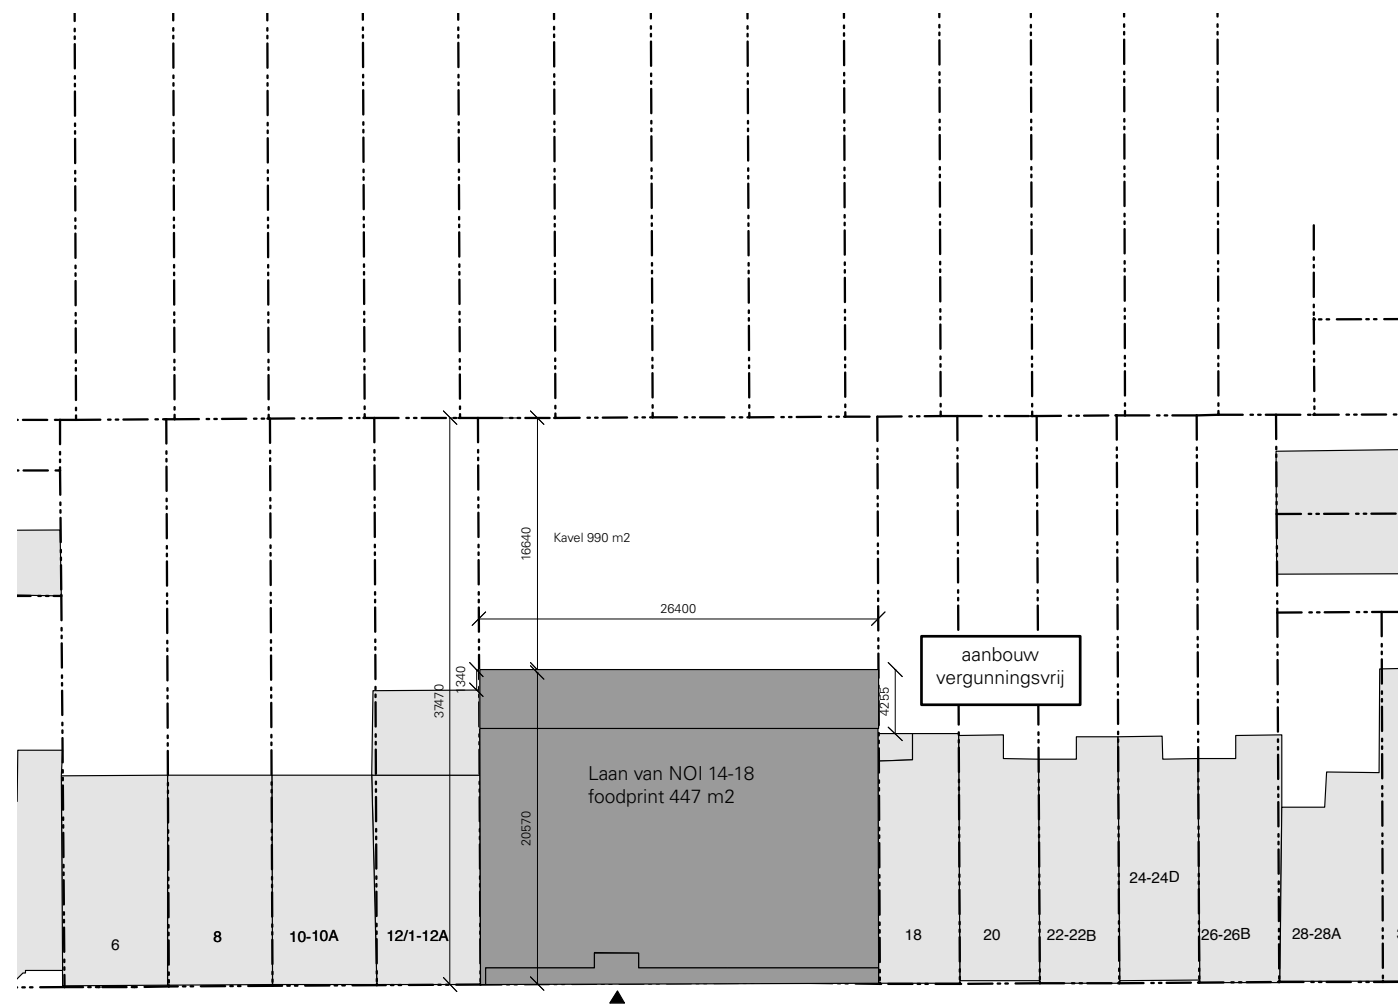

Laan van NOI

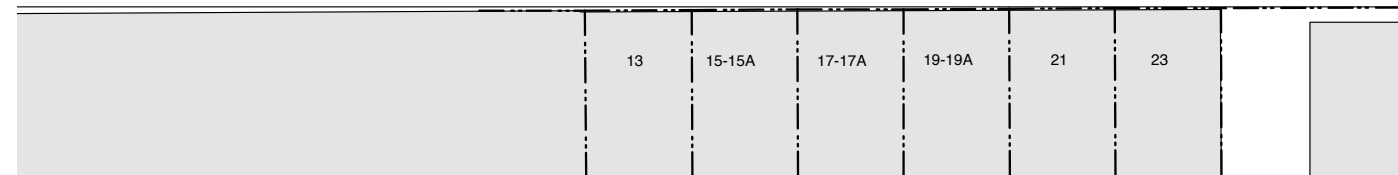

Nieuwe toestand



tel 070-3020735  
www.bureaukroner.nl

datum	15-11-2018	omschrijving	Situatie bestaand en nieuw
schaal	1:500	opdrachtgever	Larensche Development Company BV
formaat	A3	project	1828 Laan van NOI

tekeningnummer

DO  
SIT  
01