

**Renvooi - brandveiligheid**

--- 60 minuten brandwerende scheidings




--- 30 minuten brandwerende scheidings

**Bureau Kroner architecten**

tel 070-3020735  
www.bureaukroner.nl

ALLE MATEN IN HET WERK TE CONTROLEREN

datum	omschrijving	tekeningnummer
17-01-2019	Langsdoorsnede AA Nieuw	DO
schaal	opdrachtgever	DSN
1:100	Larensche Development Company BV	AA
formaat	project	
A3	1828 Laan van NOI	

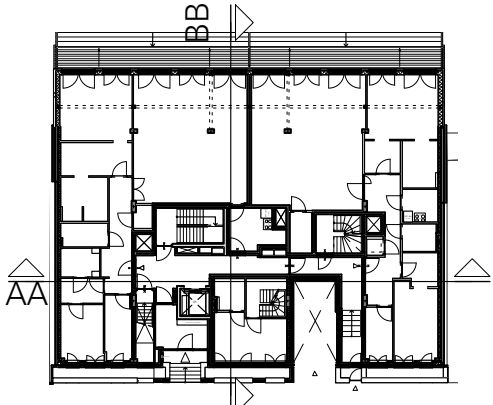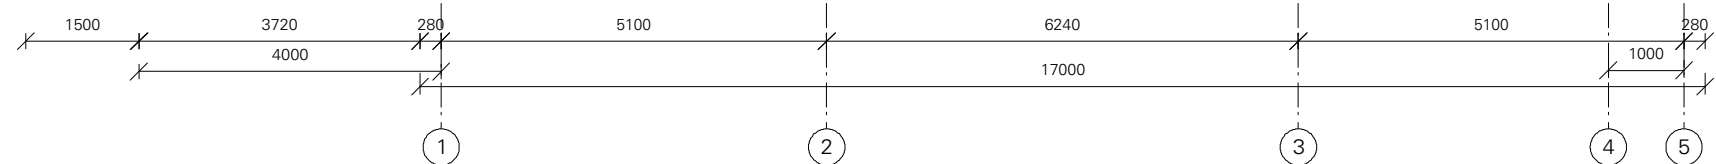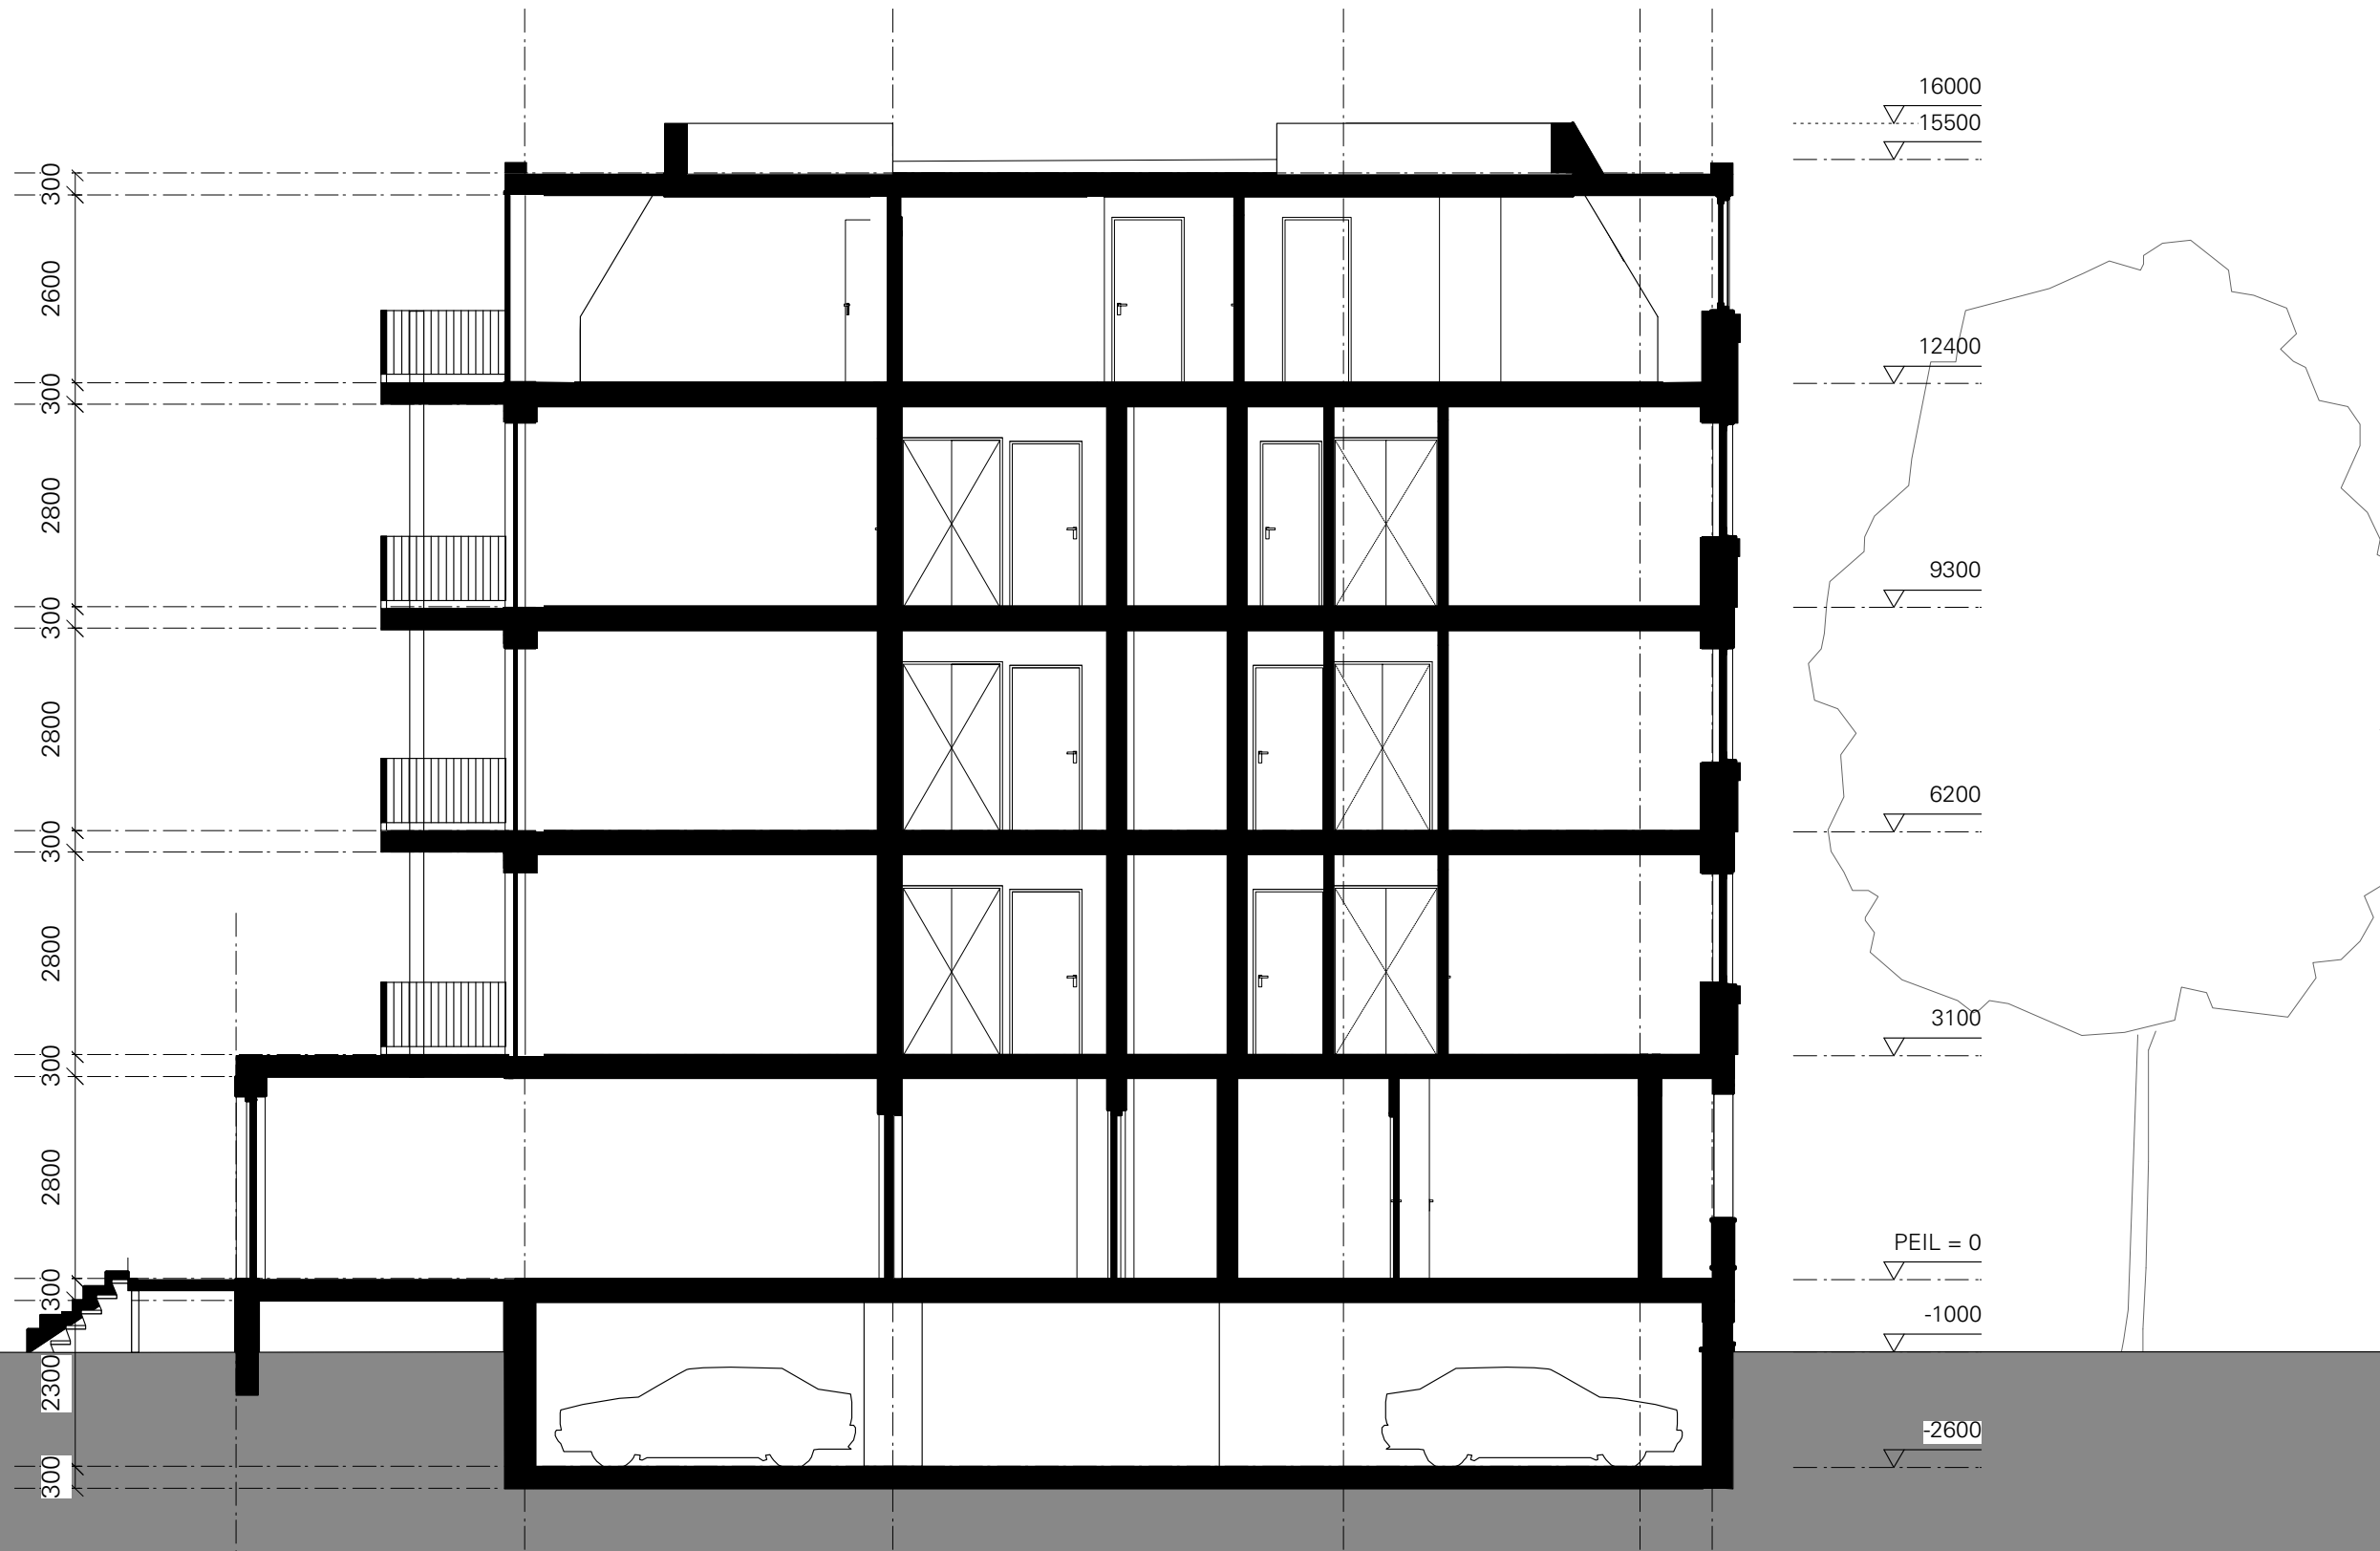


Renvooi - brandveiligheid

- 60 minuten brandwerende scheiding
- 30 minuten brandwerende scheiding

**Bureau Kroner architecten**  
 tel 070-3020735  
 www.bureaukroner.nl

ALLE MATEN IN HET WERK TE CONTROLEREN


datum	omschrijving	tekeningnummer
17-01-2019	Dwarsdoorsnede BB Nieuw	DO
schaal	opdrachtgever	DSN
1:100	Larensche Development Company BV	BB
formaat	project	
A3	1828 Laan van NOI	

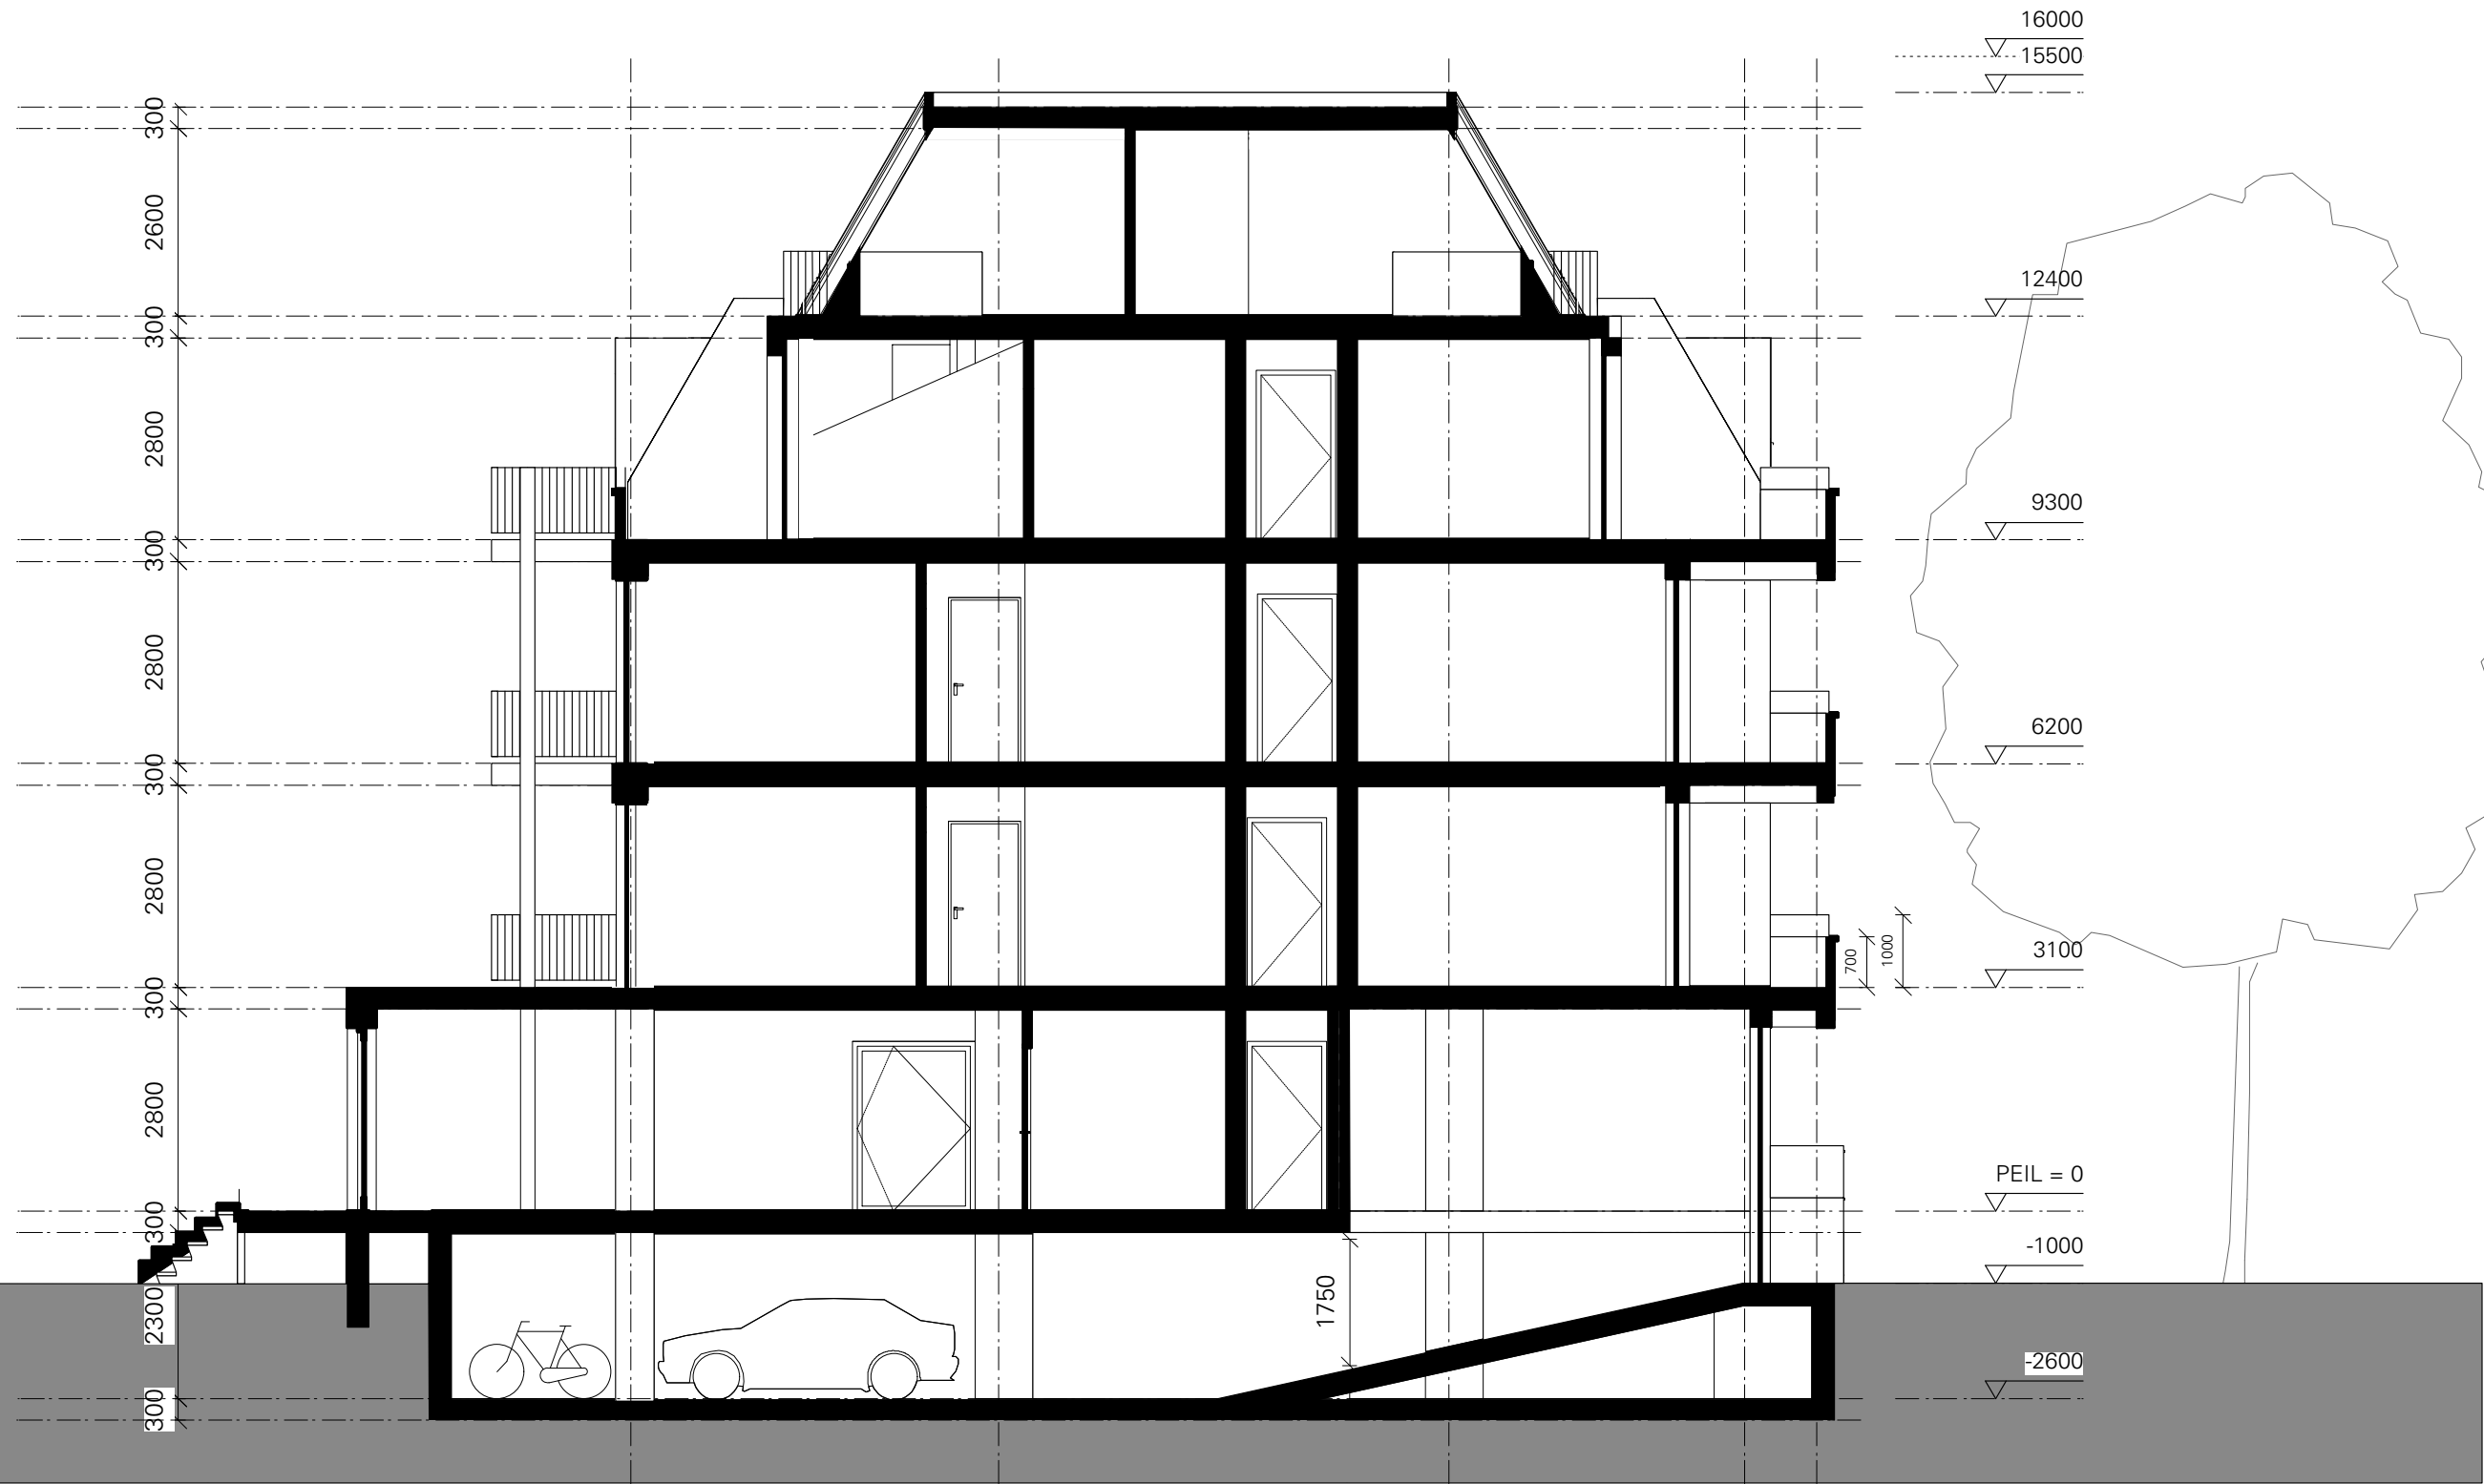

Dwarsdoorsnede

Renvooi - brandveiligheid

- 60 minuten brandwerende scheiding
- - - 30 minuten brandwerende scheiding

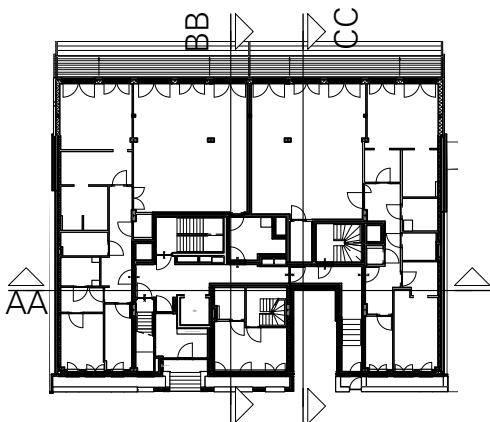

tel 070-3020735  
www.bureaukroner.nl

ALLE MATEN IN HET WERK TE CONTROLEREN

datum	omschrijving	tekeningnummer
17-01-2019	Dwarsdoorsnede CC Nieuw	DO
schaal	opdrachtgever	DSN
1:100	Larensche Development Company BV	CC
formaat	project	
A3	1828 Laan van NOI	