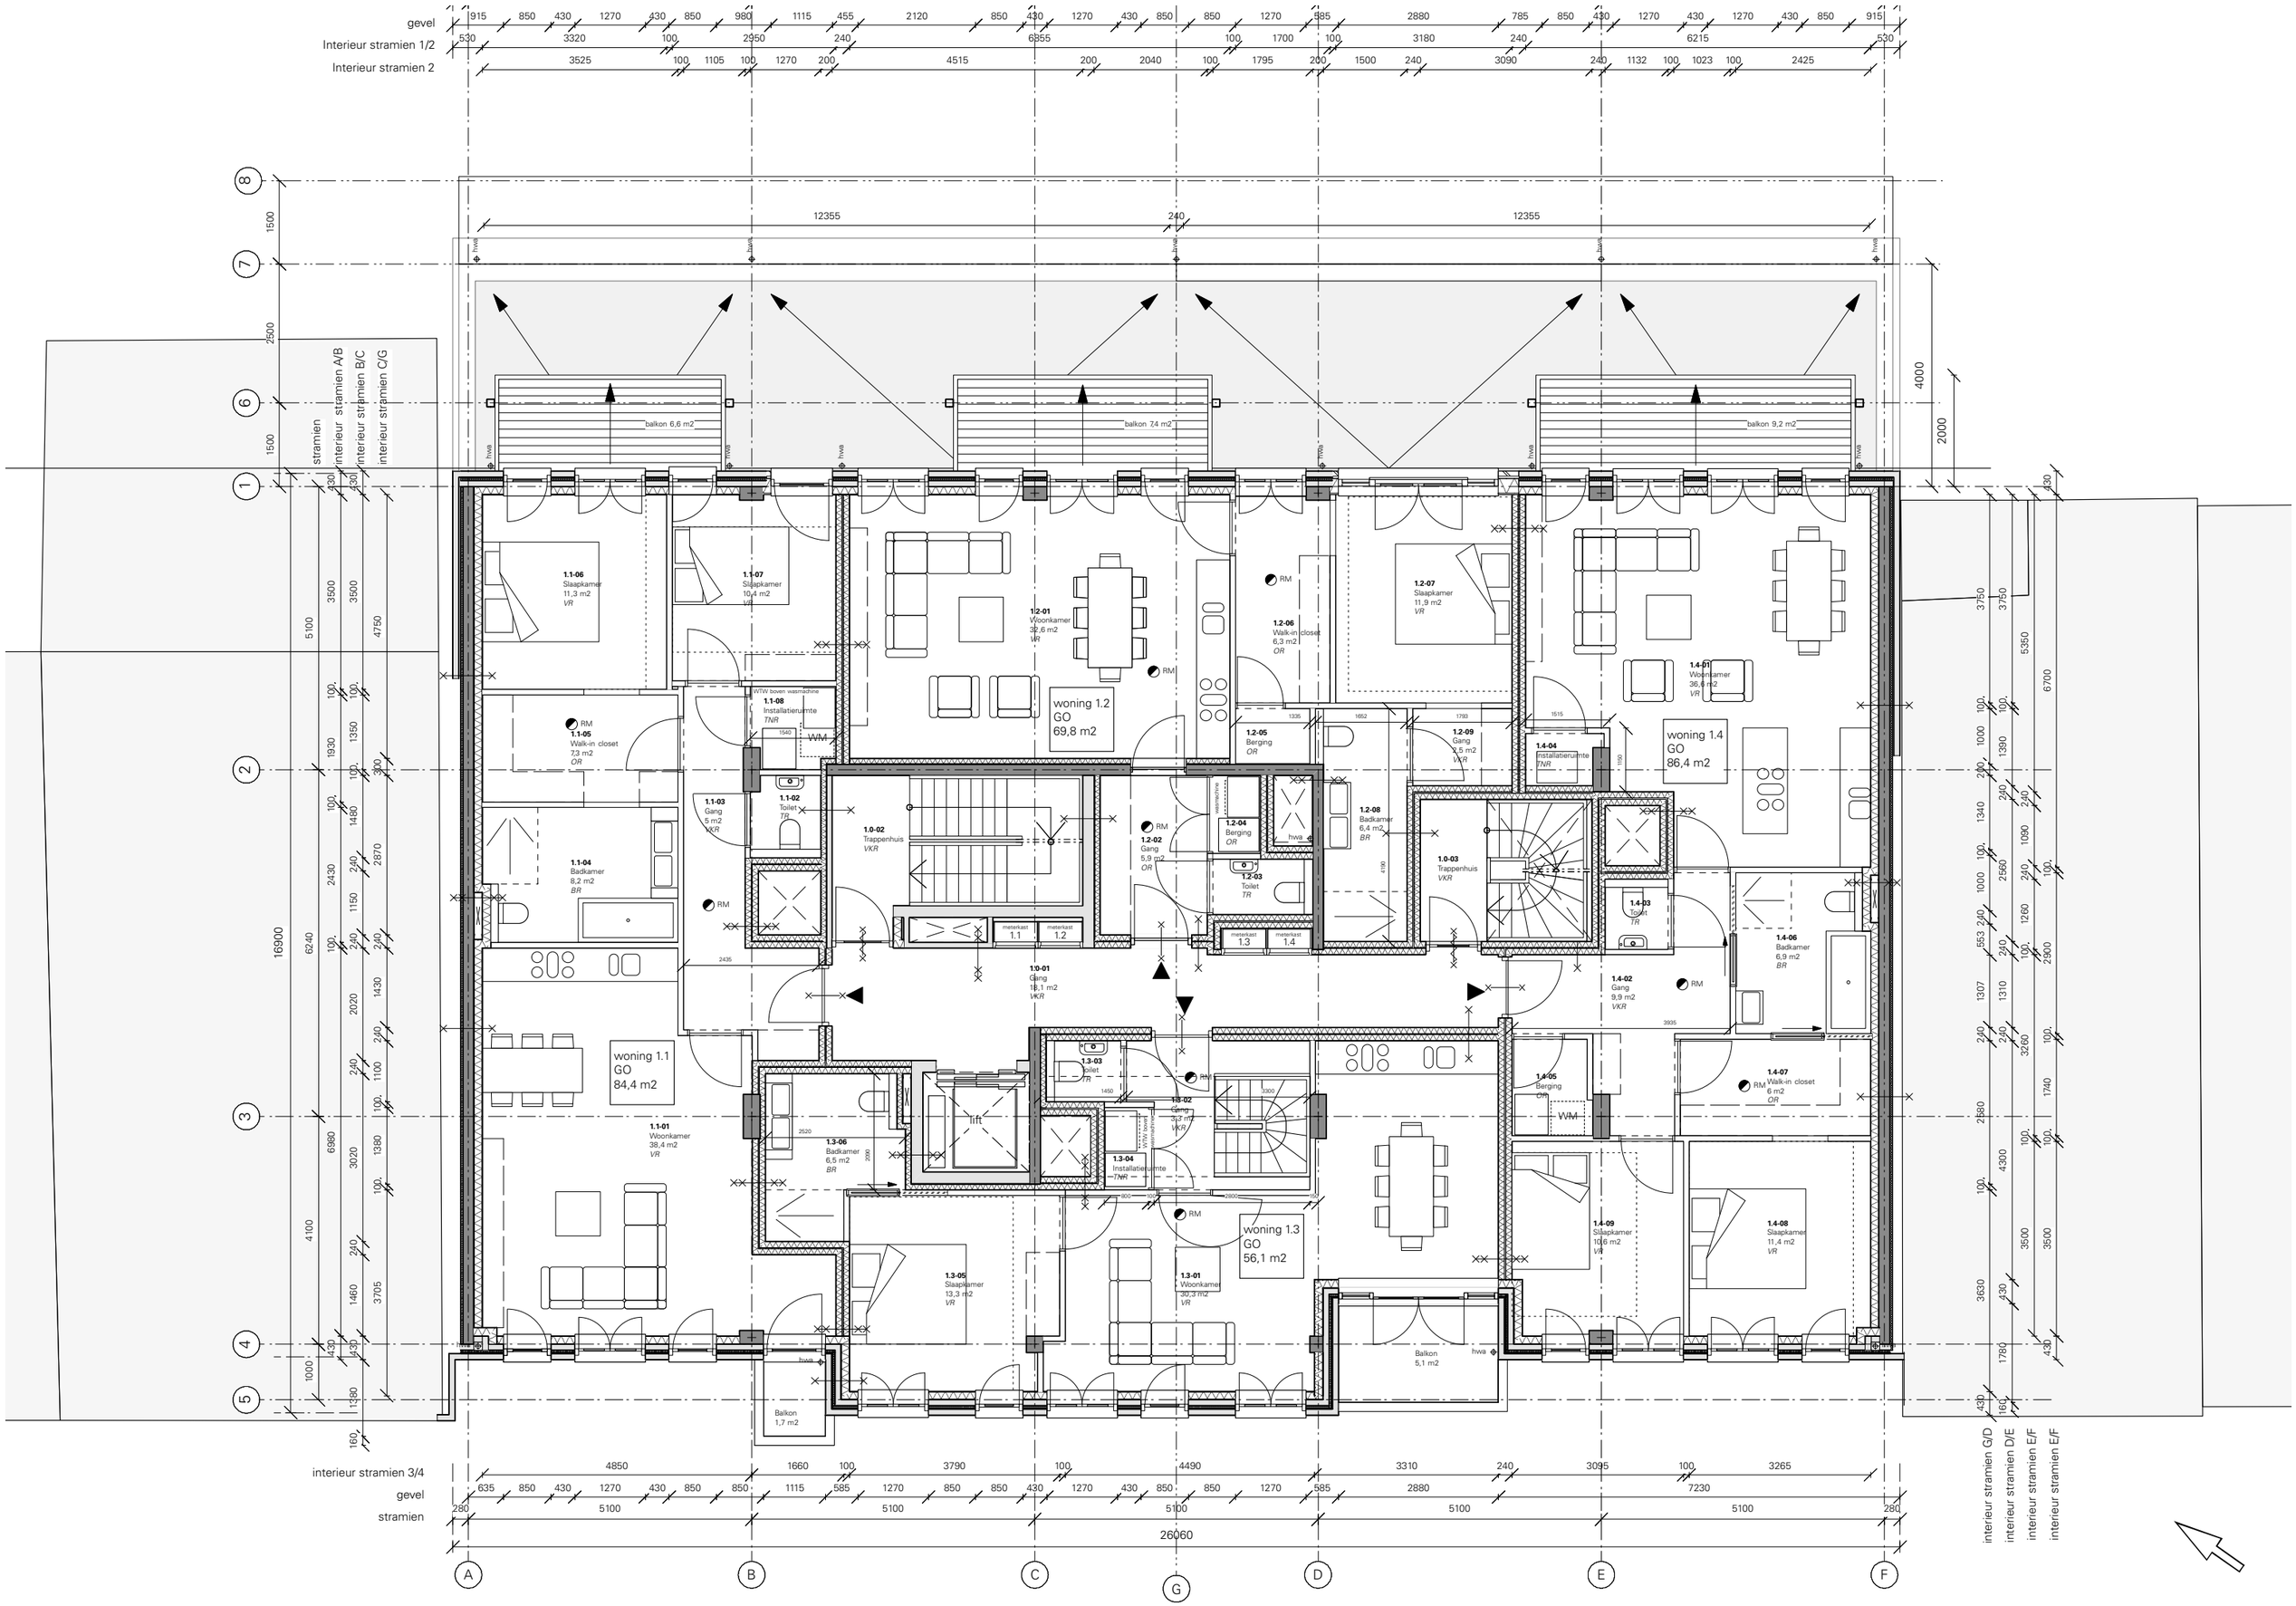
gevel
Interieur stramien 1/2
Interieur stramien 2
915 850 430 1270 430 850 980 1115 455 2120 850 430 1270 430 850 850 1270 585 2880 785 850 430 1270 430 1270 430 850 915
530 3320 100 2950 240 6355 100 1700 100 3180 240 6215 530
3525 100 1105 100 1270 200 4515 200 2040 100 1795 200 1500 240 3090 240 1132 100 1023 100 2425
12355 240 12355
16900
1500 2500 1500
6240 100 240 240 2430 240 2670 100 1480 240 1930 100 1350 100 300
6980 240 1100 100 1380 100 3020 240 2020 240 1430
4100 240 1460 3705 430 430 1000 430 1380 160
5100 3500 3500 4750
stramien
interieur stramien A/B
interieur stramien B/C
interieur stramien C/G
4000
2000
balkon 6,6 m2
balkon 7,4 m2
balkon 9,2 m2
hwa
1.1-06 Slaapkamer 11,3 m2 VR
1.1-07 Slaapkamer 10,4 m2 VR
1.2-01 Woonkamer 32,6 m2 VR
1.2-06 Walk-in closet 6,3 m2 OR
1.2-07 Slaapkamer 11,9 m2 VR
1.4-01 Woonkamer 36,6 m2 VR
RM
WTW boven wasmachine
1.1-08 Installatieruimte TNR
1540
WM
1.1-05 Walk-in closet 7,3 m2 OR
woning 1.2 GO 69,8 m2
1335 1652 1793 1515
1.2-05 Berging OR
1.2-09 Gang 2,5 m2 VKR
1.4-04 Installatieruimte TNR
1180
woning 1.4 GO 86,4 m2
1.1-03 Gang 5 m2 VKR
1.1-02 Toilet TR
1.0-02 Trappenhuis VKR
1.2-04 Berging OR
1.2-02 Gang 5,9 m2 OR
1.2-03 Toilet TR
1.2-08 Badkamer 6,4 m2 BR
1.0-03 Trappenhuis VKR
1.4-03 Toilet TR
1.4-06 Badkamer 6,9 m2 BR
1.1-04 Badkamer 8,2 m2 BR
meterkast 1.1
meterkast 1.2
meterkast 1.3
meterkast 1.4
2435
1.0-01 Gang 18,1 m2 VKR
1.4-02 Gang 9,9 m2 VKR
3935
woning 1.1 GO 84,4 m2
1.3-03 Toilet TR
1450
1.3-02 Gang 3,3 m2 VKR
3300
1.4-05 Berging OR
1.4-07 Walk-in closet 6 m2 OR
lift
1.1-01 Woonkamer 38,4 m2 VR
1.3-06 Badkamer 6,5 m2 BR
2520
2000
1.3-04 Installatieruimte TNR
500
2800
woning 1.3 GO 56,1 m2
1.4-09 Slaapkamer 10,6 m2 VR
1.4-08 Slaapkamer 11,4 m2 VR
1.3-05 Slaapkamer 13,3 m2 VR
1.3-01 Woonkamer 30,3 m2 VR
Balkon 1,7 m2
Balkon 5,1 m2
3750 3750 5350 6700
100 1000 100 1390 240 1340 240 1090 100 2560 240 1280 100 2930 553 240 1307 240 1310 240 3260 100 1740 2580 100 4300 100 3500 3500 3630 430 1780 430 160
interieur stramien G/D
interieur stramien D/E
interieur stramien E/F
interieur stramien E/F
interieur stramien 3/4
gevel
stramien
635 850 430 1270 430 850 850 1115 585 1270 850 850 430 1270 430 850 850 1270 585 2880 7230
4850 1660 100 3790 100 4490 3310 240 3095 100 3265
280 5100 5100 5100 5100 5100 280
26060
A B C G D E F